

ΕΦΗΜΕΡΙΣ ΤΗΣ ΚΥΒΕΡΝΗΣΕΩΣ
ΤΗΣ ΕΛΛΗΝΙΚΗΣ ΔΗΜΟΚΡΑΤΙΑΣ

ΑΘΗΝΑ 28 ΔΕΚΕΜΒΡΙΟΥ 1983 | ΤΕΥΧΟΣ ΤΕΤΑΡΤΟ | ΑΡΙΘΜΟΣ ΦΥΛΛΟΥ 790

ΠΕΡΙΕΧΟΜΕΝΑ

ΑΠΑΛΛΟΤΡΙΩΣΕΙΣ

ΑΠΟΦΑΣΕΙΣ

Έγκριση δημιουργίας ζώνης παραλίας στη θέση «Λιμήν Μεστών Χίου». 1

Έγκριση δημιουργίας ζώνης παραλίας στην θέση «ΘΕΡΜΩΝ ΛΕΥΚΑΔΟΣ ΑΓ. ΚΗΡΥΚΟΥ ΙΚΑΡΙΑΣ».... 2

Κήρυξη ως αναδασωτέας εκτάσεως 374 τ.μ. στη θέση Κροϊσκίνθι της Κοινότητας Βαρνάβα του Νομού Αττικής. 3

Κήρυξη ως αναδασωτέας εκτάσεως 319 τ.μ. στη θέση Νέα Πολιτεία της Κοινότητας Σκάλας Ωρωπού του Νομού Αττικής. 4

ΑΠΑΛΛΟΤΡΙΩΣΕΙΣ

ΑΠΟΦΑΣΕΙΣ

Αριθμ. : Χ 1948/1385 (1)

Έγκριση δημιουργίας ζώνης παραλίας στη θέση «Λιμήν Μεστών Χίου».

Ο ΥΠΟΥΡΓΟΣ ΟΙΚΟΝΟΜΙΚΩΝ

Έχοντας υπόψη :

1. Τις διατάξεις των παραγρ. 2 και 5 του άρθρου 6 του Α.Ν. 2344/1940 «περί αιγιαλού και παραλίας», όπως αντικαταστάθηκαν με τις διατάξεις του άρθρου 13 του Νόμου 1078/1980.

2. Τη σύμφωνη γνώμη του Γενικού Επιτελείου Ναυτικού, που διατυπώθηκε στο Φ. 187.2/654/82/Σ2185/9.12.82 έγγραφό του.

3. Την αριθμ. 428/20.1.1983 απόφαση του Νομάρχη Χίου με την οποία επικυρώθηκαν η Έκθεση της Επιτροπής και το σχετικό τοπογραφικό και υψομετρικό διάγραμμα, που δημοσιεύθηκαν στο με αριθμό 208/8.6.1983 Φ.Ε.Κ. τ. Δ'.

4. Τη 0 548/382/19.9.1983 κοινή απόφαση των Πρωθυπουργού και Υπουργού Οικονομικών «περί ανάθεσης αρμοδιοτήτων στους Υφυπουργούς Οικονομικών», αποφασίζουμε :

Εγκρίνουμε, για την προσαύξηση του αιγιαλού, τη ζώνη παραλίας στη θέση «Λιμήν Μεστών Χίου» όπως αυτή καθορίστηκε από την αρμόδια Επιτροπή του άρθρ. 74 του 636/77 Π. Δ/τος και εικονίζεται στο από 26.2.1980 και με κλίμακα 1 : 500 τοπογραφικό και υψομετρικό διάγραμμα του Πολιτικού Μηχανικού Αντωνίου Χέλιου το οποίο έχει θεωρηθεί από τη Δ.Τ.Υ.Ν. Χίου την 27.10.1982 και συνοδεύει την από 27.10.1982 Έκθεση της εν λόγω Επιτροπής.

Η παρούσα απόφαση μαζί με την Έκθεση της Επιτροπής και το τοπογραφικό διάγραμμα να δημοσιευθούν στην Εφημερίδα της Κυβερνήσεως (άρθρο 13 Ν. 1078/1980).

ΕΚΘΕΣΗ

Χίος σήμερα την 27 Οκτωβρίου 1982 ημέρα Τετάρτη και ώρα 12 μ. η κατά το άρθρο 74 του Π.Δ. 636/77 Επιτροπή καθορισμού ορίων αιγιαλού και παραλίας Ν. Χίου αποτελουμένη από τους :

1. Παύλου Δόικα, Οικον. Εφόρου Χίου.

2. Νικολάου Τυπάλδου, Πολ. Μηχανικού, Δ/ντού Τεχν. Υπηρεσιών Χίου.

3. Βενετσάνου Δημητρίου Λιμενάρχου Χίου, αφού συνήλθε εις το κατάστημα της Οικον. Εφορίας Χίου για να γνωματεύσει για το παρακάτω θέμα :

«Καθορισμός οριογραμμής αιγιαλού και παραλίας στη περιοχή Λιμένος Μεστών Χίου» και αφού έλαβε υπόψη :

1. Τις διατάξεις του Α.Ν. 2344/40 «περί αιγιαλού και παραλίας».

2. Τις διατάξεις του Α.Ν. 1540/38 και τας ομοίας του Α.Ν. 263/68.

3. Το τοπογραφικό και υψομετρικό διάγραμμα της περιοχής κλίμακος 1 : 500 του συντάξαντος πολιτ. μηχανικού Αντωνίου Χέλιου θεωρηθέντος νομίμως από τη Δ.Τ.Υ.Ν. Χίου την 27.10.82.

4. Τα εκ της κατά την 27.10.1982 διενεργηθείσης αυτοψίας προκύψαντα στοιχεία σε σχέση με τα προμνησθέντα.

5. Το γεγονός ότι οι οριογραμμές καθορίζονται για πρώτη φορά και ότι θέμα παλαιού αιγιαλού δεν υπάρχει.

Τα εις την παραλία υφιστάμενα κτίσματα εξαιρούνται και περιγράφονται με κίτρινη γραμμή, αποφαίνεται ομόφωνα καθορίζουμε : 1) με συνεχή ερυθρά γραμμή την οριογραμμή του αιγιαλού και 2) με συνεχή κίτρινη γραμμή την οριογραμμή της παραλίας.

Η Επιτροπή


Ο Πρόεδρος   Τα μέλη

Αθήναι, 24 Νοεμβρίου 1983


Ο ΥΦΥΠΟΥΡΓΟΣ

ΔΗΜΗΤΡΙΟΣ ΠΙΤΣΙΩΡΗΣ



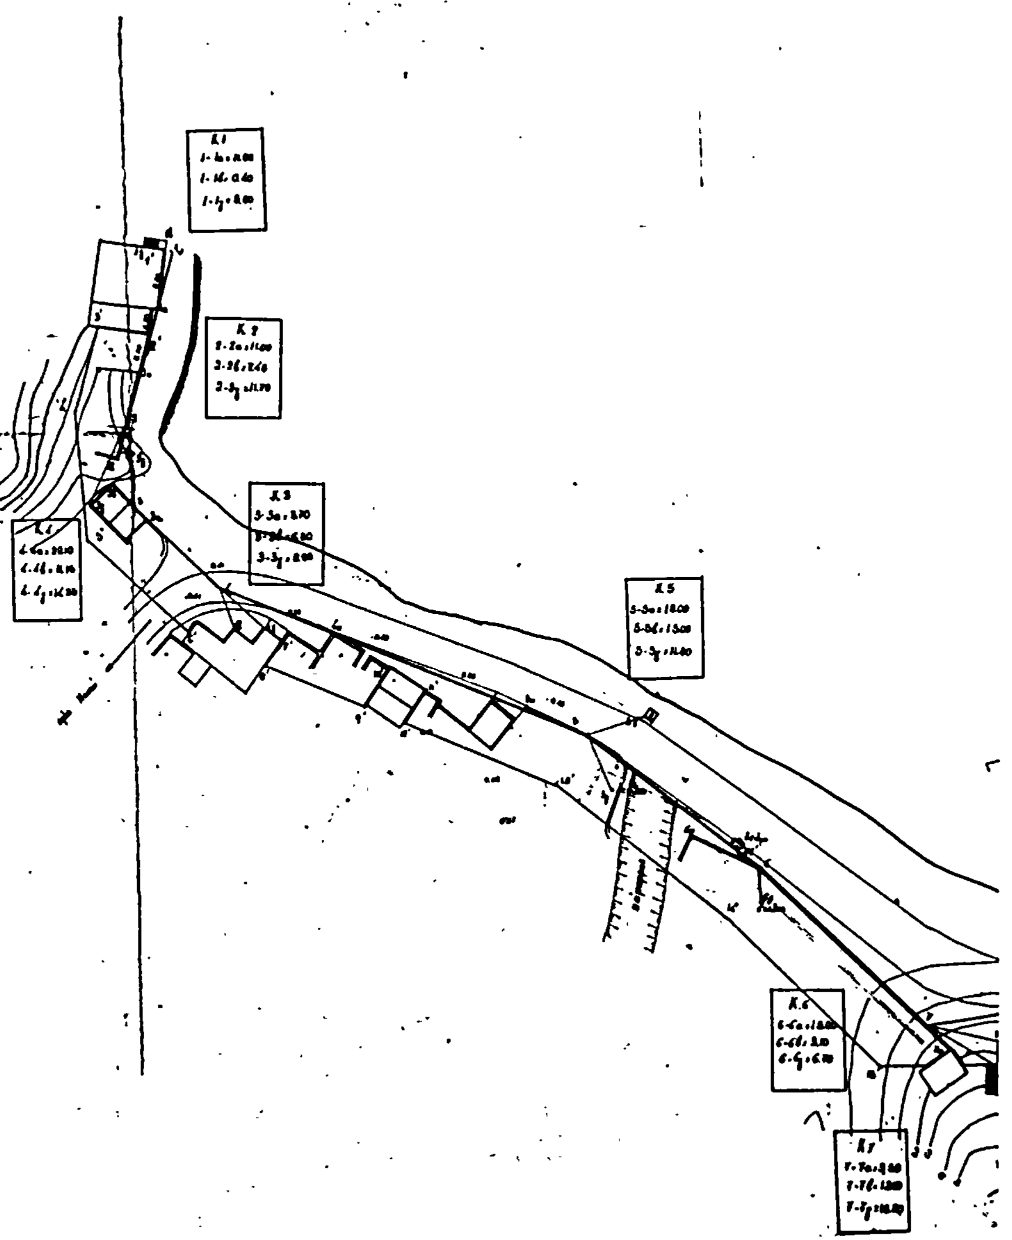

Σχέδιο	Τοπογραφικό
κλ.	[illegible]
Ημερομ.	[illegible]
Ζώνη	[illegible]
[illegible]	ΑΝΤΩΝΙΟΣ ΧΕΛΙΟΣ

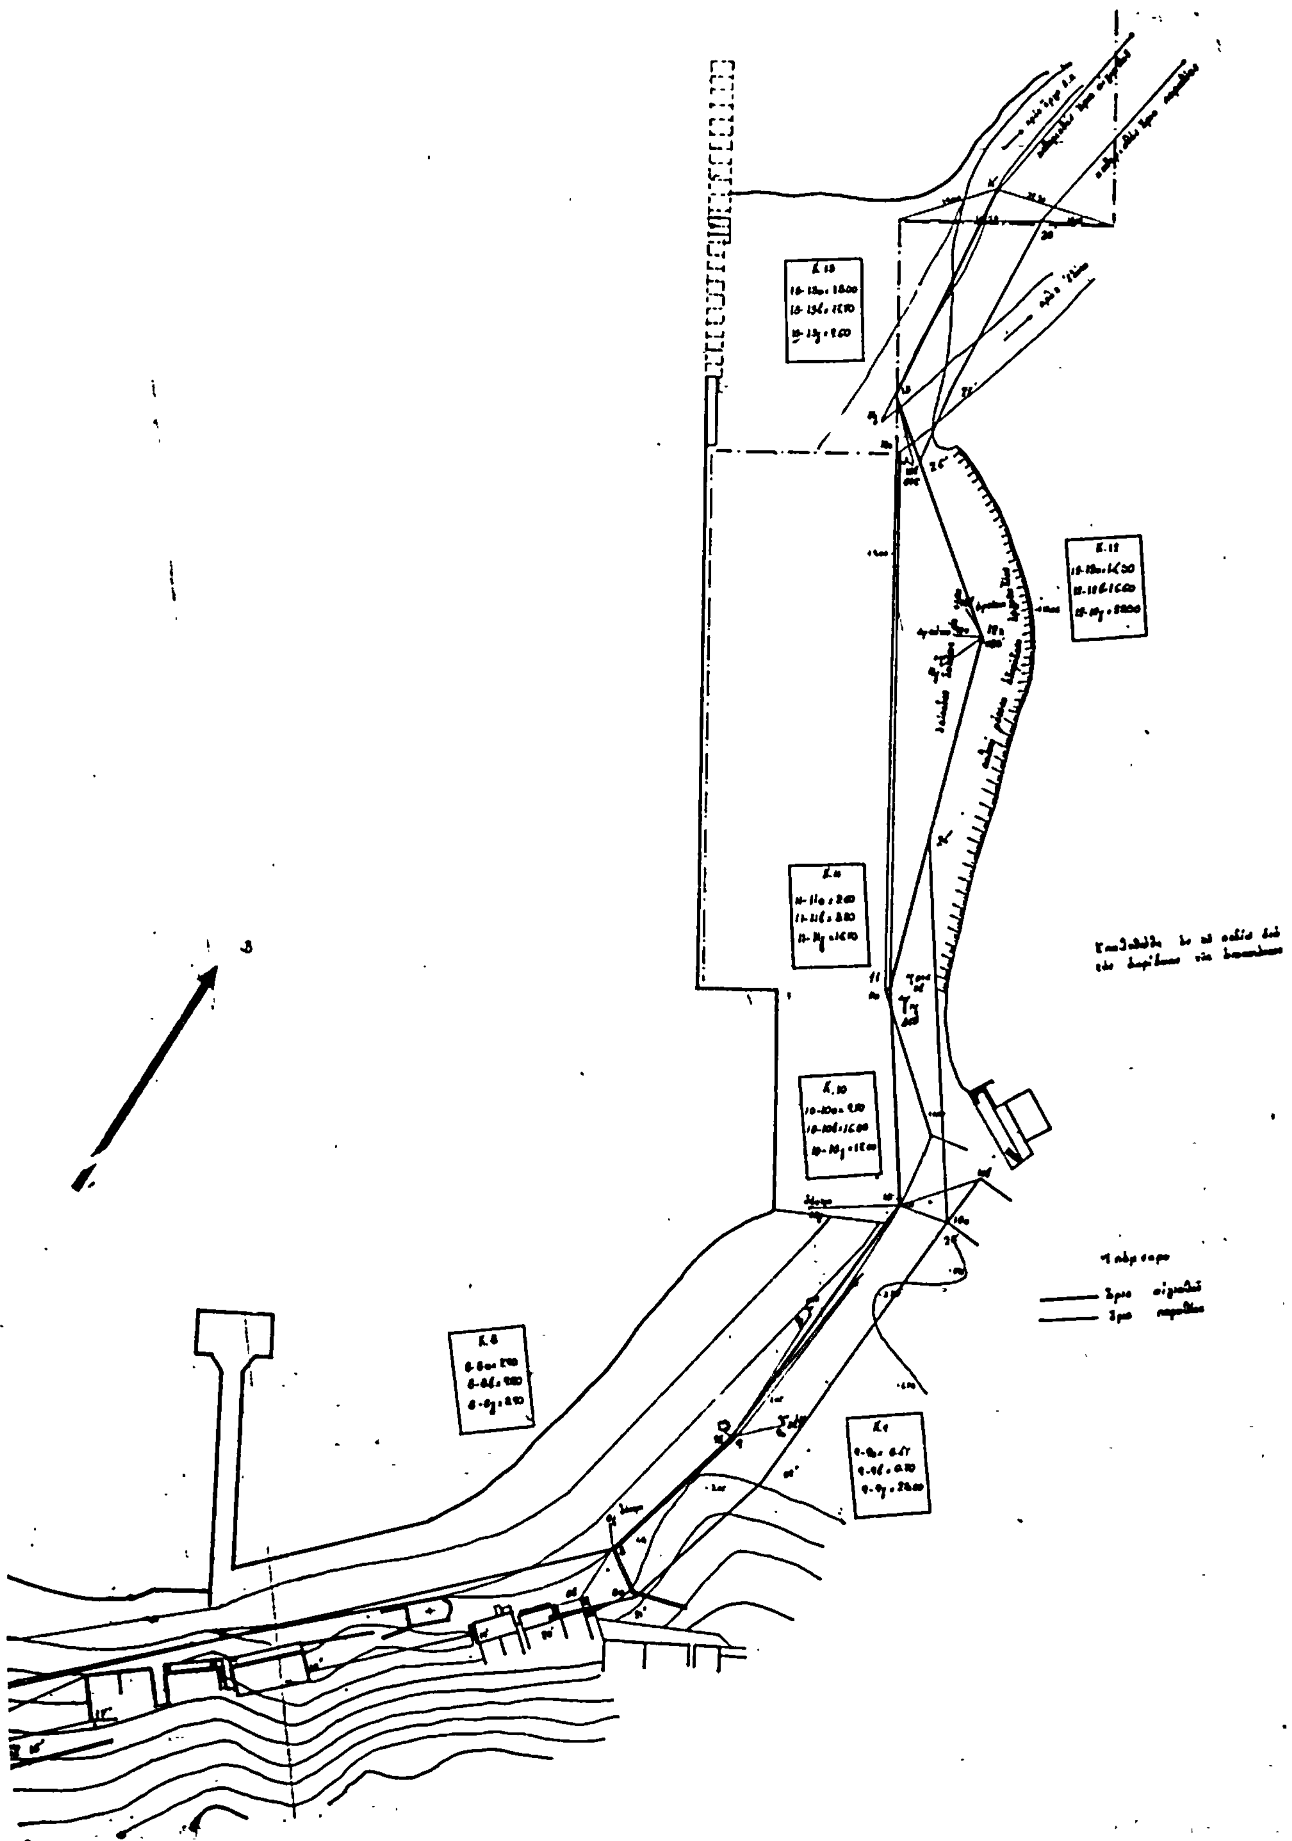

Αριθ Ν. 241/68 (2)

'Εγκ, ση δημιουργίας ζώνης παραλίας στη θέση «ΘΕΡΜΩΝ ΛΕΥΚΑΔΟΣ ΑΓ. ΚΗΡΥΚΟΥ ΙΚΑΡΙΑΣ».

Ο ΥΠΟΥΡΓΟΣ ΟΙΚΟΝΟΜΙΚΩΝ

'Εχοντας υπόψη :

1 Τις διατάξεις των παραγρ. 2 και 5 του άρθρου 6 του Α.Ν. 2344/1940 «περί αιγιαλού και παραλίας», ως αντικαταστάθηκαν με τις διατάξεις του άρθρου 13 του Νόμου 1078/1980.

2. Τη σύμφωνη γνώμη του Γενικού Επιτελείου Ναυτικού, που διατυπώθηκε στο Φ. 187.2/540/4.10.82 έγγραφό του.

3. Τη 1886/20.10.82 απόφαση του Νομάρχη Σάμου με την οποία επικυρώθηκαν η 'Εκθεση της Επιτροπής και το σχετικό τοπογραφικό διάγραμμα, που δημοσιεύθηκαν στο αριθ. 186/31.5.1983 Φ.Ε.Κ. τ. Δ'.

4. Τη 0. 548/382/19.9.1983 κοινή απόφαση των Πρωθυπουργού και Υπουργού Οικονομικών «περί ανάθεσης αρμοδιοτήτων στους Υφυπουργούς Οικονομικών», αποφασίζουμε :

Εγκρίνουμε, για την προσαύξηση του αιγιαλού, τη δημιουργία ζώνης παραλίας στη θέση «ΘΕΡΜΩΝ ΛΕΥΚΑΔΟΣ ΑΓ. ΚΗΡΥΚΟΥ ΙΚΑΡΙΑΣ» όπως αυτή καθορίστηκε από την αρμόδια Επιτροπή του άρθρου 74 του 636/1977 Π. Δ/τος και εικονίζεται στο από Σεπτεμβρίου 1981 και με κλίμακα 1 : 500 τοπογραφικό και υψομετρικό διάγραμμα του τοπογράφου μηχανικού Ε. Παπάνη το οποίο έχει θεωρηθεί από τη Δ.Τ.Υ.Ν. Σάμου την 4.6.82 και συνοδεύει την από 9.7.82 'Εκθεση της εν λόγω Επιτροπής.

Η παρούσα απόφαση μαζί με την 'Εκθεση της Επιτροπής και το τοπογραφικό διάγραμμα, να δημοσιευθούν στην Εφημερίδα της Κυβέρνησης (άρθρο 13 Νόμου 1078/1980).

ΕΚΘΕΣΗ

Επιτροπής Καθορισμού των ορίων αιγιαλού (άρθρο 74 Π.Δ. 636/77)

Δια τον πρώτον καθορισμόν των ορίων του Αιγιαλού στη θέση «ΘΕΡΜΑ» της περιοχής Λευκάδα Αγίου Κηρύκου Ικαρίας προ της ιδιοκτησίας Λεωνίδα Μαλαχία.

Εν Ικαρία 9.7.1982 οι υπογεγραμμένοι :

1. Δημήτριος Βρότσου, οικονομικός έφορος Ικαρίας, ως πρόεδρος.

2. Αριστ. Σεχιώτης, Δ/ντής Τεχνικών Υπηρεσιών Σάμου, ως μέλος.

3. Δημητρ. Βενετσάνος, Λιμενάρχης Σάμου, ως μέλος, αποτελούντες την επιτροπήν καθορισμού των ορίων του Αιγιαλού δυνάμει του αρθ. 74 του Π.Δ. 636/77 και της υπ' αριθμ. ΕΦ 568/Φεβρ. 81 αποφάσεως του Νομάρχη Σάμου, συγκληθείσα δια της εντολής του προέδρου αυτής μετέβημεν επί τόπου εις την προαναφερομένην περιοχήν την 9.6.82, λαβόντες υπ' όψιν :

1. Την από ΤΥ 1415/2.6.82 αίτηση του Λεωνίδα Μαλαχία δια της οποίας ζητείται ο καθορισμός των ορίων του Αιγιαλού εις την ανωτέρω περιοχήν.

2. Το υπό του Ε. Παπάνη Τοπογράφου Μηχανικού συνταχθέν τον Σεπτέμβριο 81 τοπογραφικόν και υψομετρικόν διάγραμμα εις μίαν πινακίδα εις κλίμακα 1 : 500 ηλεγμένον κατά το δυνατόν της αποτυπώσεως υπό της ΔΤΥ και θεωρηθέν υπό της ΔΤΥ την 4.6.82 ως το άρθρο 20 Ν 719/1977 ορίζει.

3. Τας διατάξεις του Α.Ν. 2344/40 ως ούτος ετροποποιήθη, ως και την προς τούτον σχετική Δικαστηριακή και Διοικητική Νομολογία.

4. Την εκ της επιτοπίου μεταβάσεως σχηματισθείσαν αντίληψιν περί του πλάτους της βρεχομένης ζώνης της ξηράς και λοιπών συναφών στοιχείων ήτοι : α) Μορφολογία περιοχής, β) κατάσταση της ακτής, γ) κατάσταση θαλάσσιου χώρου.

5. Λοιπά στοιχεία τα οποία έλαβε υπ' όψιν η επιτροπή (μαρτυρικαί καταθέσεις, τίτλοι ιδιοκτησίας), ως και τα εξ αυτών συμπεράσματα κατά την κρίσιν της επιτροπής, αποφασίζει :

1. Καθορίζει επί του ως άνω Τοπογραφικού διαγράμματος α) την οριογραμμήν του Αιγιαλού δι' ερυθράς συνεχούς πολυγωνικής γραμμής της οποίας αι κορυφαί Κ1 έως Κ16 εξασφαλίζονται δι' αποστάσεων από σταθερά σημεία. β) Την οριογραμμήν της Παραλίας δια συνεχούς κιτρίνης πολυγωνικής γραμμής της οποίας αι κορυφαί Π1 έως Π16 εξασφαλίζονται από σταθερά σημεία.

2. Αποφαίνεται ότι δεν υφίσταται παλαιός Αιγιαλός.

3. Εις την ζώνην του Αιγιαλού δεν υπάρχουν κτίσματα.


4. Της ζώνης της Παραλίας εξαιρούνται τα υπάρχοντα κτίσματα ή τμήματα αυτών.


Ο Πρόεδρος
ΔΗΜΗΤΡΙΟΣ ΒΡΟΤΣΟΥ

Τα Μέλη
ΑΡΙΣΤ. ΣΕΧΙΩΤΗΣ ,ΔΗΜΗΤΡ. ΒΕΝΕΤΣΑΝΟΣ

Αθήνα, 24 Νοεμβρίου 1983

Ο ΥΦΥΠΟΥΡΓΟΣ
ΔΗΜΗΤΡΙΟΣ ΠΙΤΣΙΩΡΗΣ

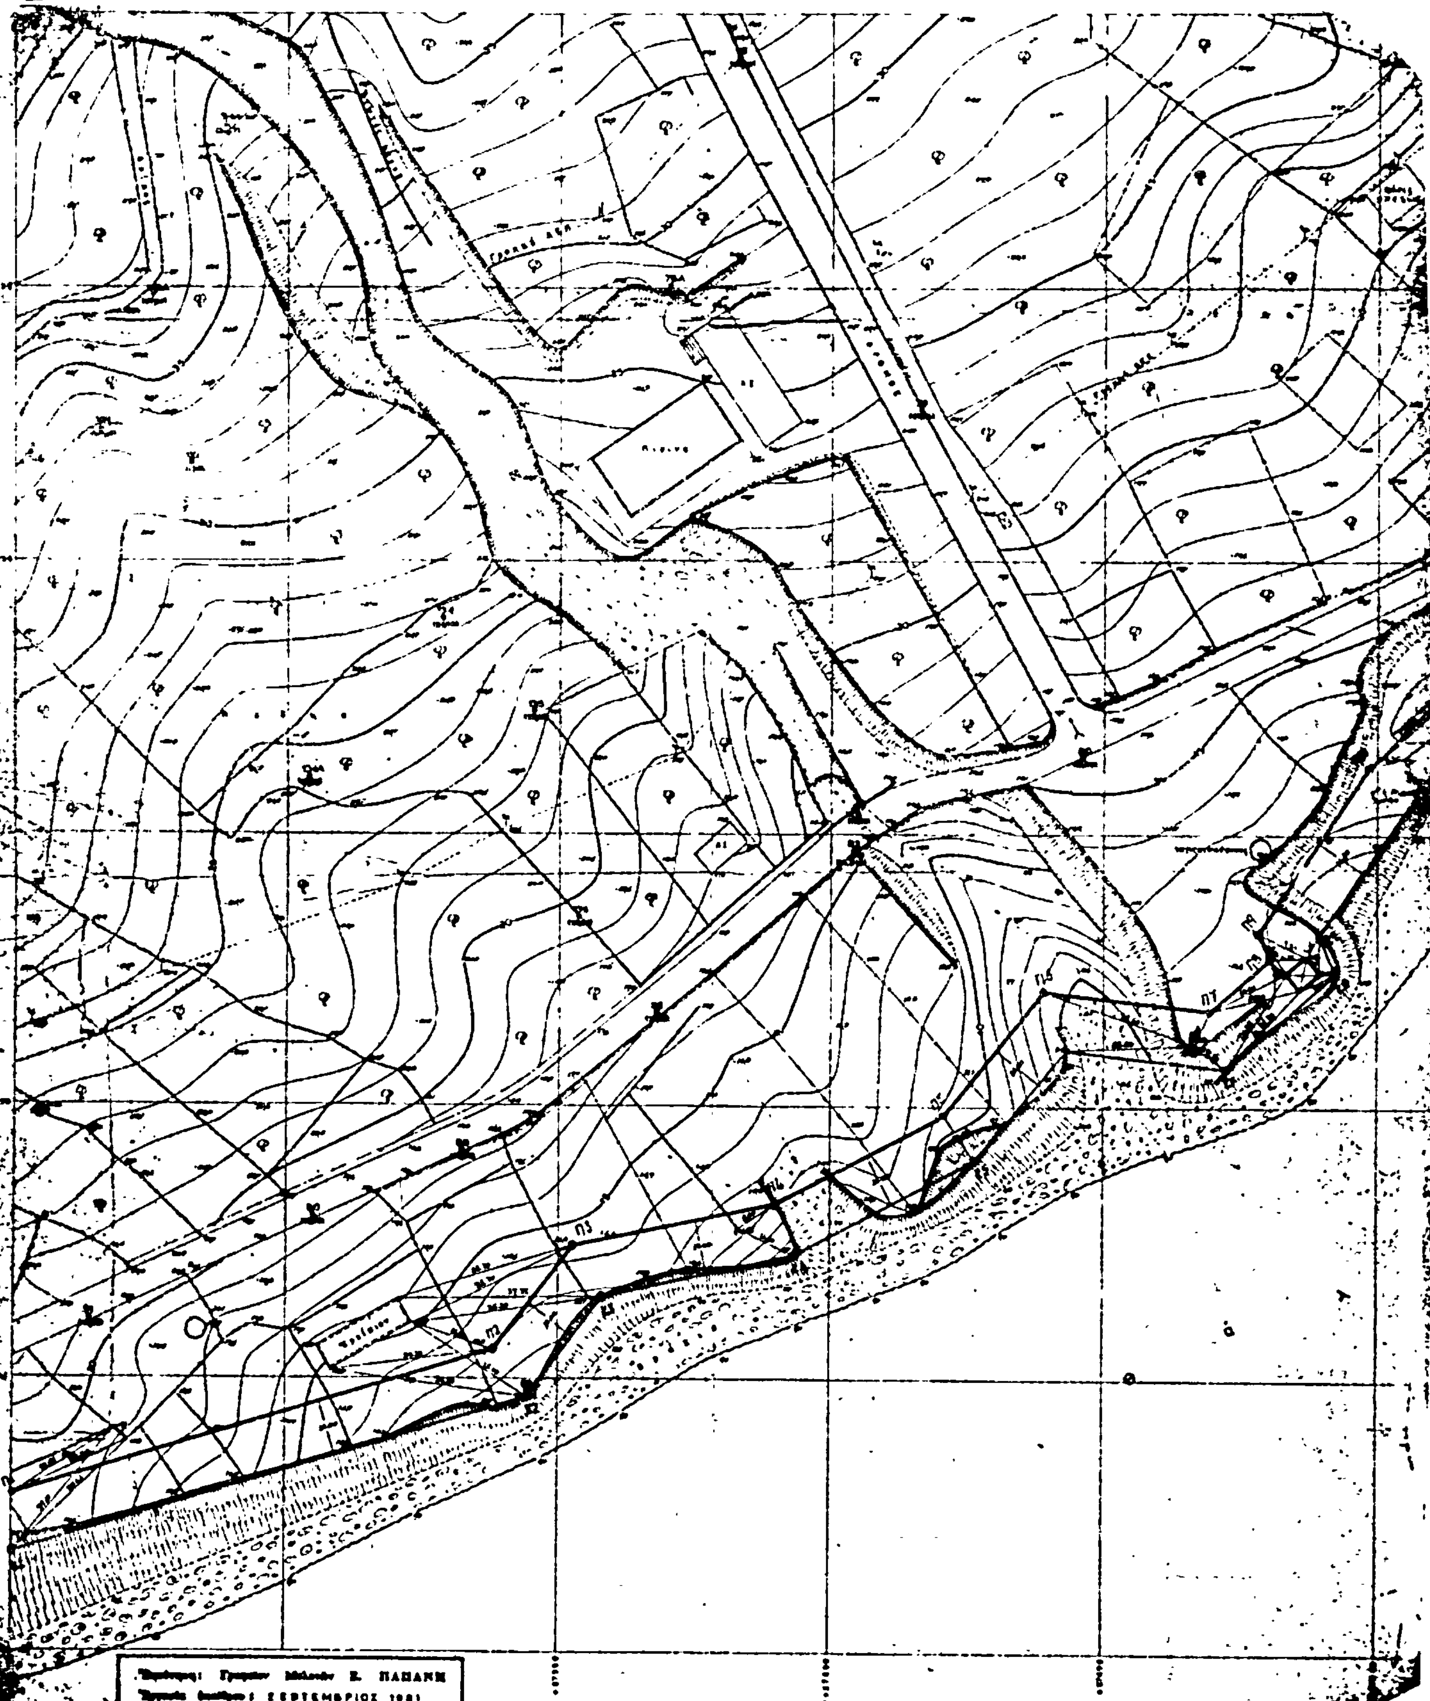
ΑΓ. ΚΗΡΥΚΟΣ
ΠΑΠΑΝΗ
ΣΕΠΤΕΜΒΡΙΟΣ 1981
ΚΛΙΜΑΞ 1:500

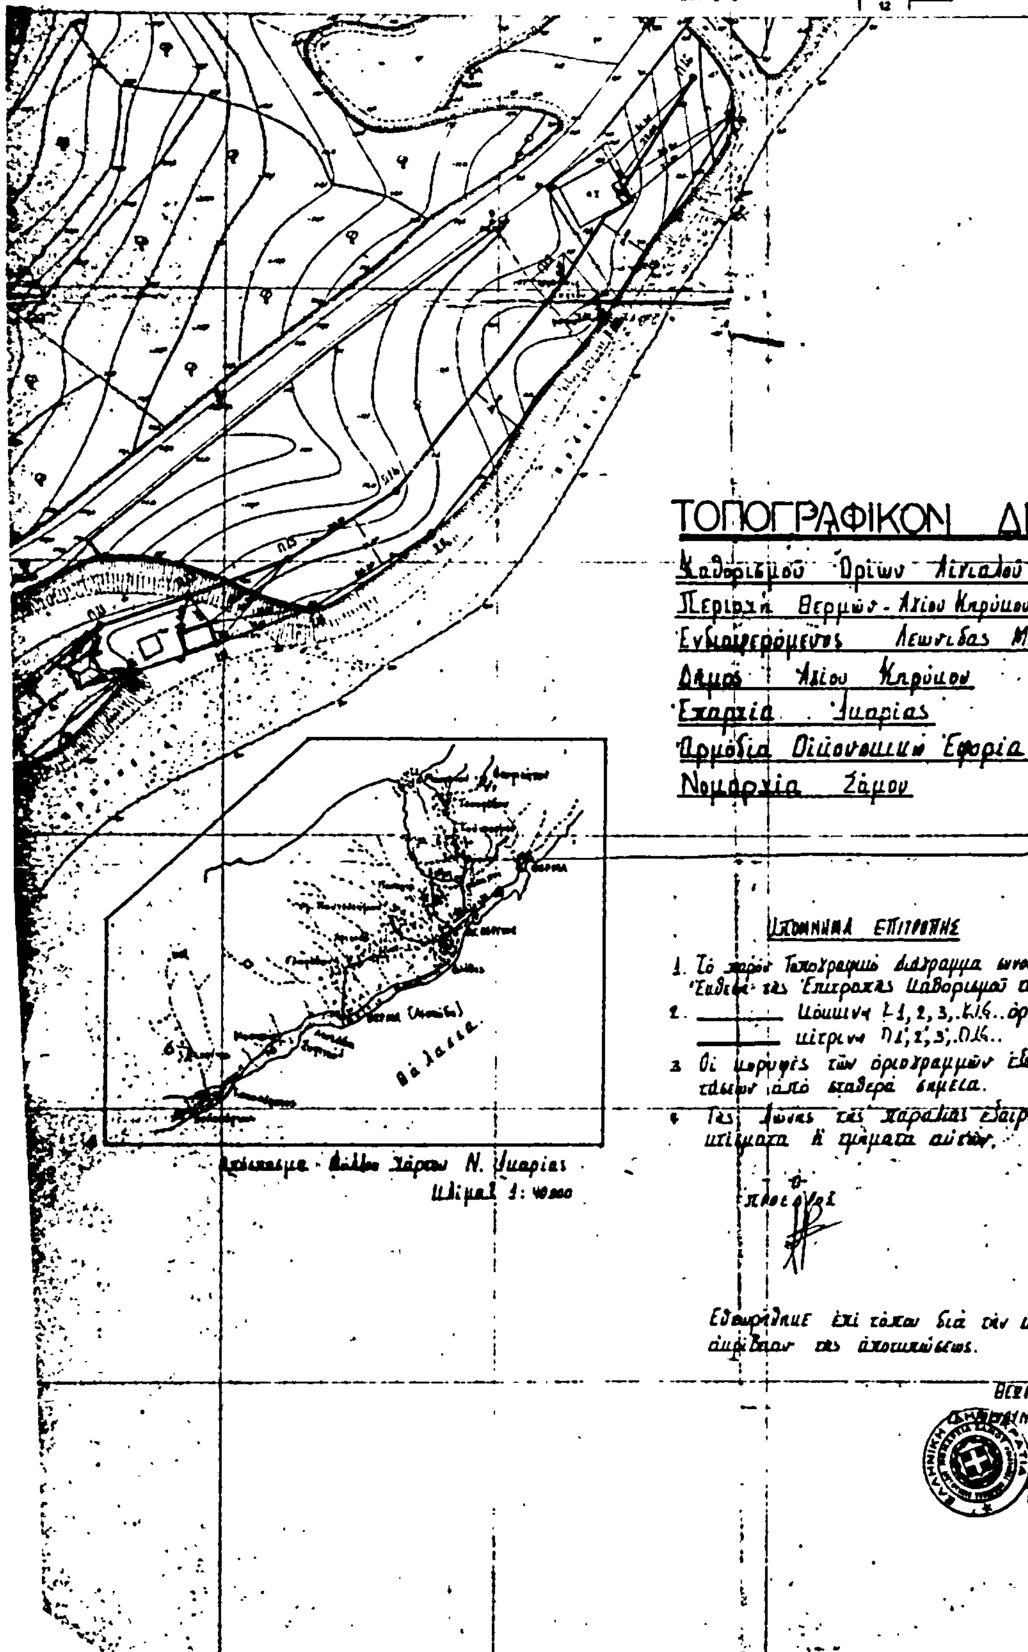
ΤΟΠΟΓΡΑΦΙΚΟΝ ΔΙΑΓΡΑΜΜΑ
Καθορισμού Ορίων Αιγιαλού - Παραλίας
Περιοχή Θερμών - Αγίου Κηρύκου Ικαρίας
Ενδιαφερόμενος Λεωνίδας Μαλαχίας
Δήμος Αγίου Κηρύκου
Επαρχία Ικαρίας
Αρμόδια Οικονομική Εφορία Ικαρίας
Νομαρχία Σάμου
ΥΠΟΜΝΗΜΑ ΕΠΙΤΡΟΠΗΣ
Θάλασσα
Θ
ΠΡΟΕΔΡΟΣ
ΤΑ ΜΕΛΗ
ΘΕΩΡΗΘΗΚΕ

Αριθ. 1576 (3)

Κήρυξη ως αναδασωτέας εκτάσεως 374 τ.μ. στη θέση Κροϊσκίνθι της Κοινότητας Βαρνάβα του Νομού Αττικής.

Η ΝΟΜΑΡΧΗΣ ΔΙΑΜ. ΑΝΑΤ. ΑΤΤΙΚΗΣ

Έχοντας υπόψη τις διατάξεις:

1. Του άρθρου 117 παρ. 3 του Συντάγματος της Χώρας.

2. Του Νόμου 3200/55 «περί Διοικητικής Αποκεντρώσεως» κ.λπ.

3. Του Ν. 998/79 «περί προστασίας των Δασών και των Δασικών εν γένει εκτάσεων της Χώρας» και συγκεκριμένα: α) του άρθρου 41 παρ. 1, β) του άρθρου 38 παρ. 1.

4. Τις αριθ. διαταγές του Υπουργείου Γεωργίας: α) 160417/1180/8.7.80 «περί οδηγιών για τις αναδασωτέες εκτάσεις», β) 182447/3049/24.9.80.

5. Την αριθ. 1662/26.4.83 πρόταση του Δασαρχείου Καπανδριτίου σχετικά με την κήρυξη ως αναδασωτέας, της αναφερομένης στο θέμα εκτάσεως, αποφασίζουμε:

Κηρύσσουμε ως αναδασωτέα, με σκοπό την προστασία για την επαναδημιουργία της δασικής βλαστήσεως που καταστράφηκε με εκχέρσωση και ανέγερση οικοδομής τη Δημόσια δασική έκταση των τριακοσίων εβδομήντα τεσσάρων (374) τ.μ., που βρίσκεται στη θέση Κροϊσκίνθι της περιφέρειας της Κοινότητας Βαρνάβα Νομού Αττικής και προσδιορίζεται από τα στοιχεία: Α Β Γ Α, όπως φαίνονται στο συνημμένο διάγραμμα το οποίο αποτελεί αναπόσπαστο μέρος της αποφάσεως αυτής και έχει όρια:

Ανατολικά: Με παράνομη οικοδομή σήμερα και αγροτική έκταση.

Δυτικά: Με δημόσια δασική έκταση.


Βόρεια: Με δημόσια δασική έκταση.


Νότια: Με δημόσια δασική έκταση.

Η απόφαση αυτή να δημοσιευθεί στην Εφημερίδα της Κυβερνήσεως.

Αγία Παρασκευή, 31 Μαΐου 1983

Η Νομάρχης
ΑΓΛΑΪΑ ΣΤΑΦΥΛΑ

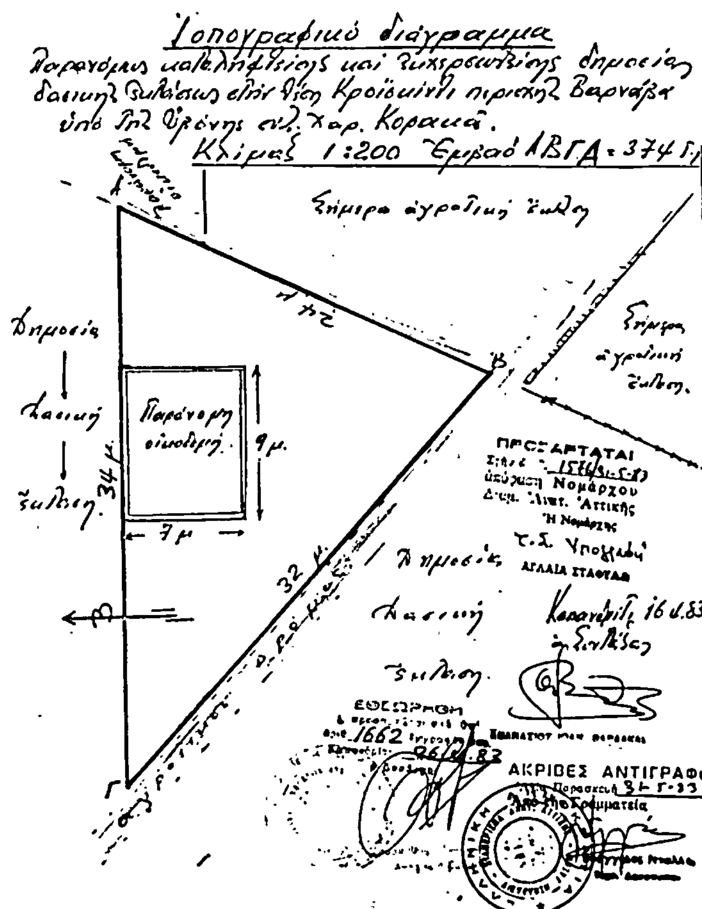

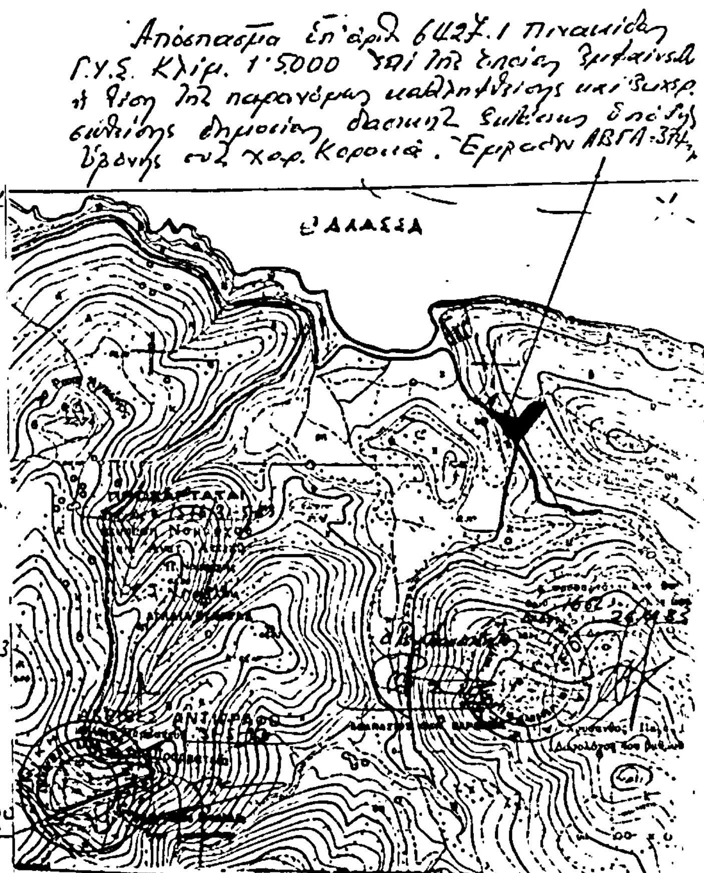

Αριθ. 1605 (4)

Κήρυξη ως αναδασωτέας εκτάσεως 319 τ.μ. στη θέση Νέα Πολιτεία της Κοινότητας Σκάλας Ωρωπού του Νομού Αττικής.

Η ΝΟΜΑΡΧΗΣ ΔΙΑΜ. ΑΝΑΤ. ΑΤΤΙΚΗΣ

Έχοντας υπόψη τις διατάξεις :

1. Του άρθρου 117 παρ. 3 του Συντάγματος της Χώρας.

2. Του Νόμου 3200/55 «περί Διοικητικής Αποκεντρώσεως» κ.λπ.

3. Του Ν. 998/79 «περί προστασίας των Δασών και των Δασικών εν γένει εκτάσεων της Χώρας» και συγκεκριμένα : α) του άρθρου 41 παρ. 1, β) του άρθρου 38 παρ. 1.

4. Τις αριθ. διαταγές του Υπουργείου Γεωργίας : α) 160417/1180/8.7.80 «περί οδηγιών για τις αναδασωτέες εκτάσεις», β) 182447/3049/24.9.80.

5. Την αριθ. 1452/12.4.83 πρόταση του Δασαρχείου Καπανδριτίου σχετικά με την κήρυξη ως αναδασωτέας, της αναφερομένης στο θέμα εκτάσεως, αποφασίζουμε :

Κηρύσσουμε ως αναδασωτέα, με σκοπό την προστασία για την επαναδημιουργία της δασικής βλαστήσεως που καταστράφηκε με εκχέρσωση και αποψίλωση τη Δημόσια δασική έκταση των τριακοσίων δέκα εννέα (319) τ.μ., που βρίσκεται στη θέση Νέα Πολιτεία της περιφέρειας της Κοινότητας Σκάλας Ωρωπού Νομού Αττικής και προσδιορίζεται από τα στοιχεία : Α Β Γ Δ Α ,όπως φαίνονται στο συνημμένο διάγραμμα το οποίο αποτελεί αναπόσπαστο μέρος της αποφάσεως αυτής και έχει όρια :

Ανατολικά : Με δάσος χαλεπίου πεύκης και αειφύλλων πλατυφύλλων.

Δυτικά : Με αγροτικό δρόμο σήμερα και εκείθεν αγρό χέρσο.

Βόρεια : Με δημόσια δασική έκταση όπου υπάρχει σήμερα παλαιά κατοικία.

Νότια : Με δημόσια δασική έκταση όπου υπάρχει μέσα παλαιά κατοικία.

Η απόφαση αυτή να δημοσιευθεί στην Εφημερίδα της Κυβερνήσεως.

Αγία Παρασκευή, 31 Μαΐου 1983

Η Νομάρχης
ΑΓΛΑΪΑ ΣΤΑΦΥΛΑ

